ODBA

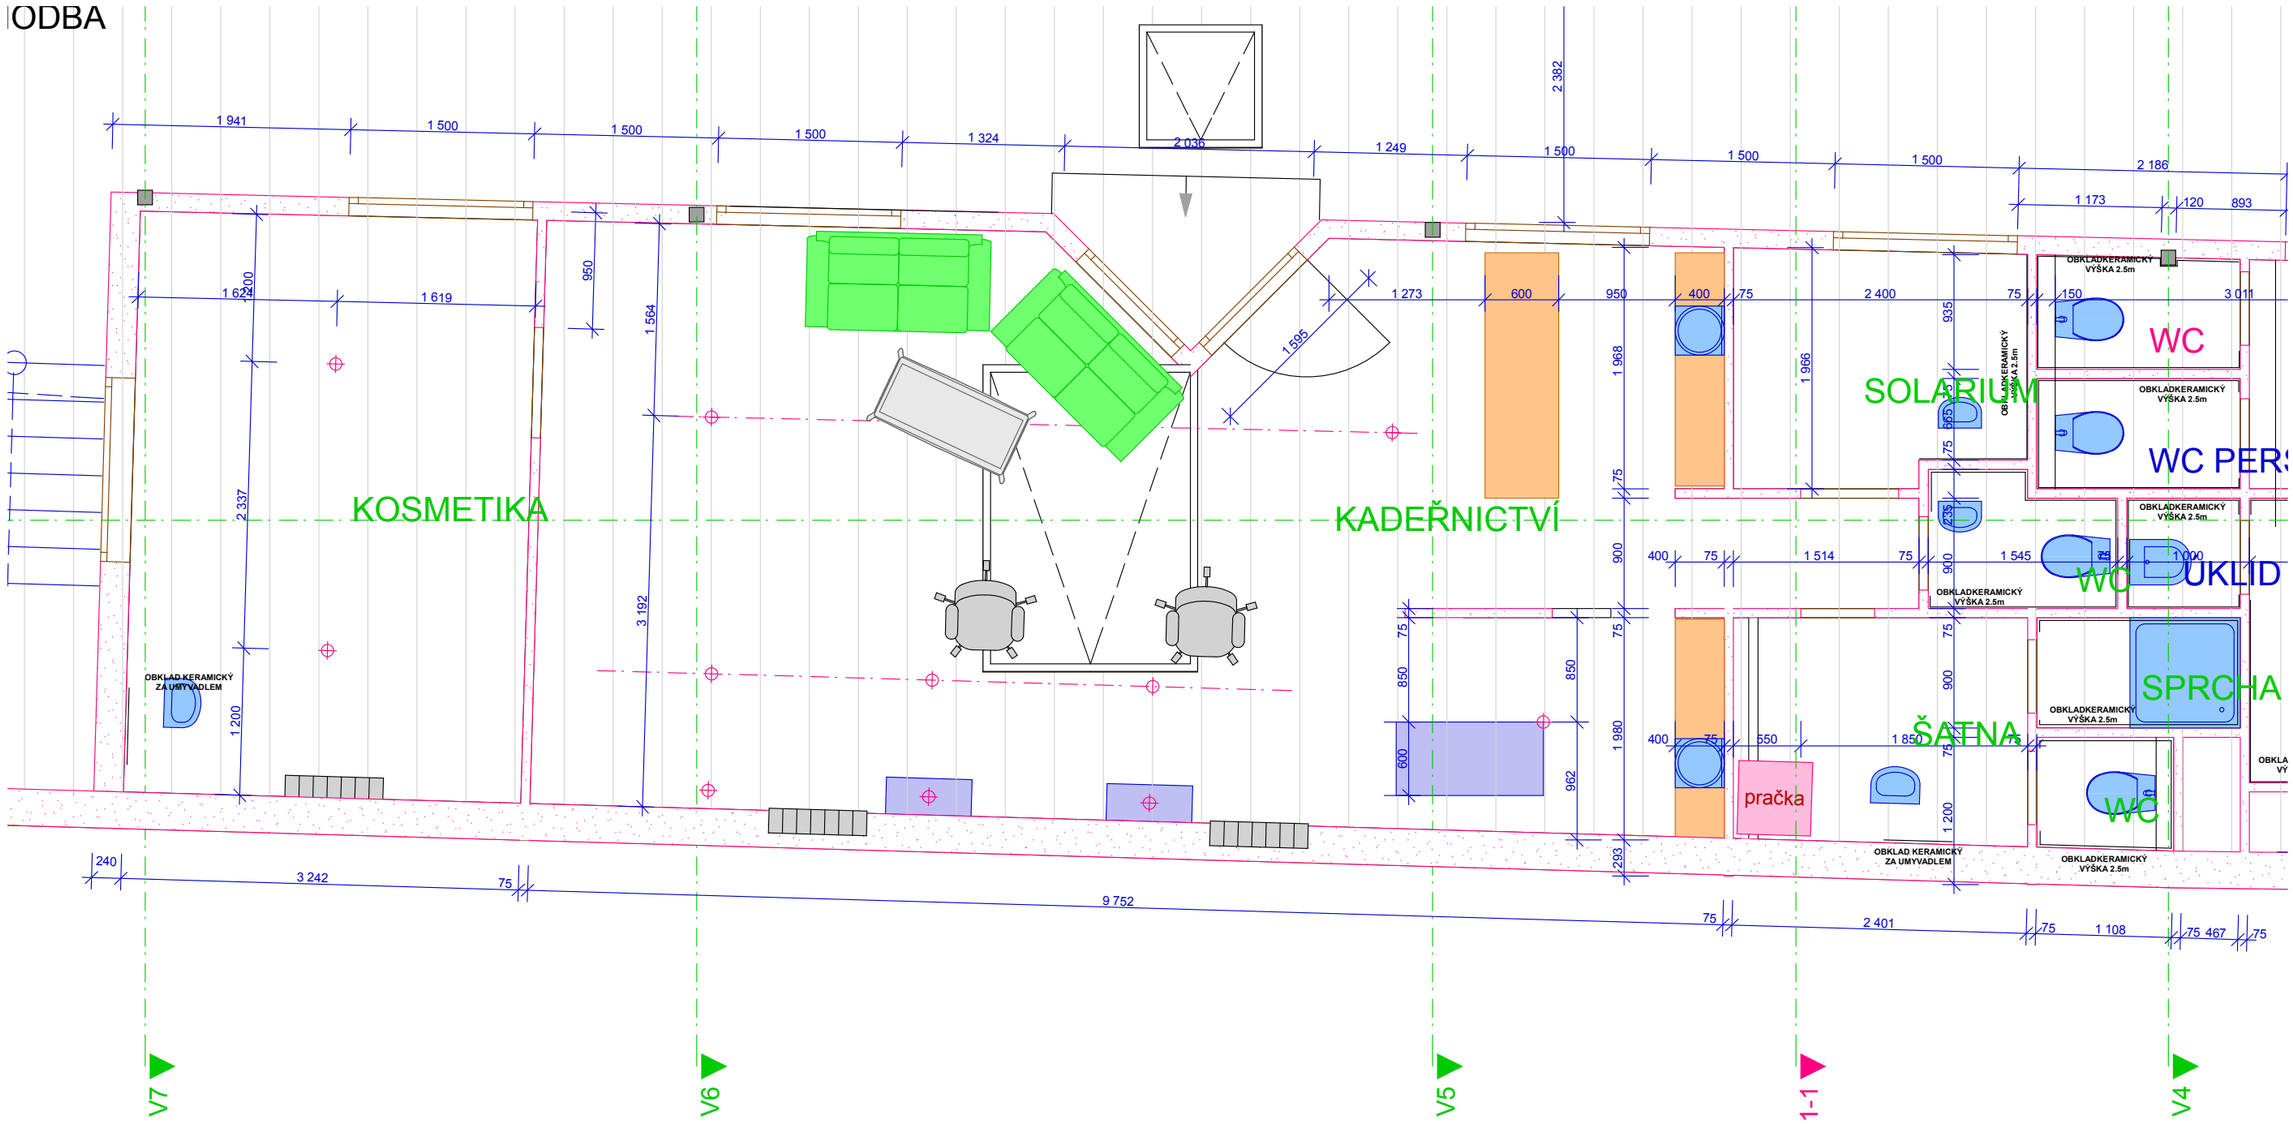
KOSMETIKA
KADEŘNICTVÍ
SOLARIUM
WC
WC PERS
WC
ÚKLID
SPRCHA
ŠATNA
WC
pračka
OBKLAD KERAMICKÝ ZA UMYVADLEM
OBKLADKERAMICKÝ VÝŠKA 2.5m
V7
V6
V5
1-1
V4